



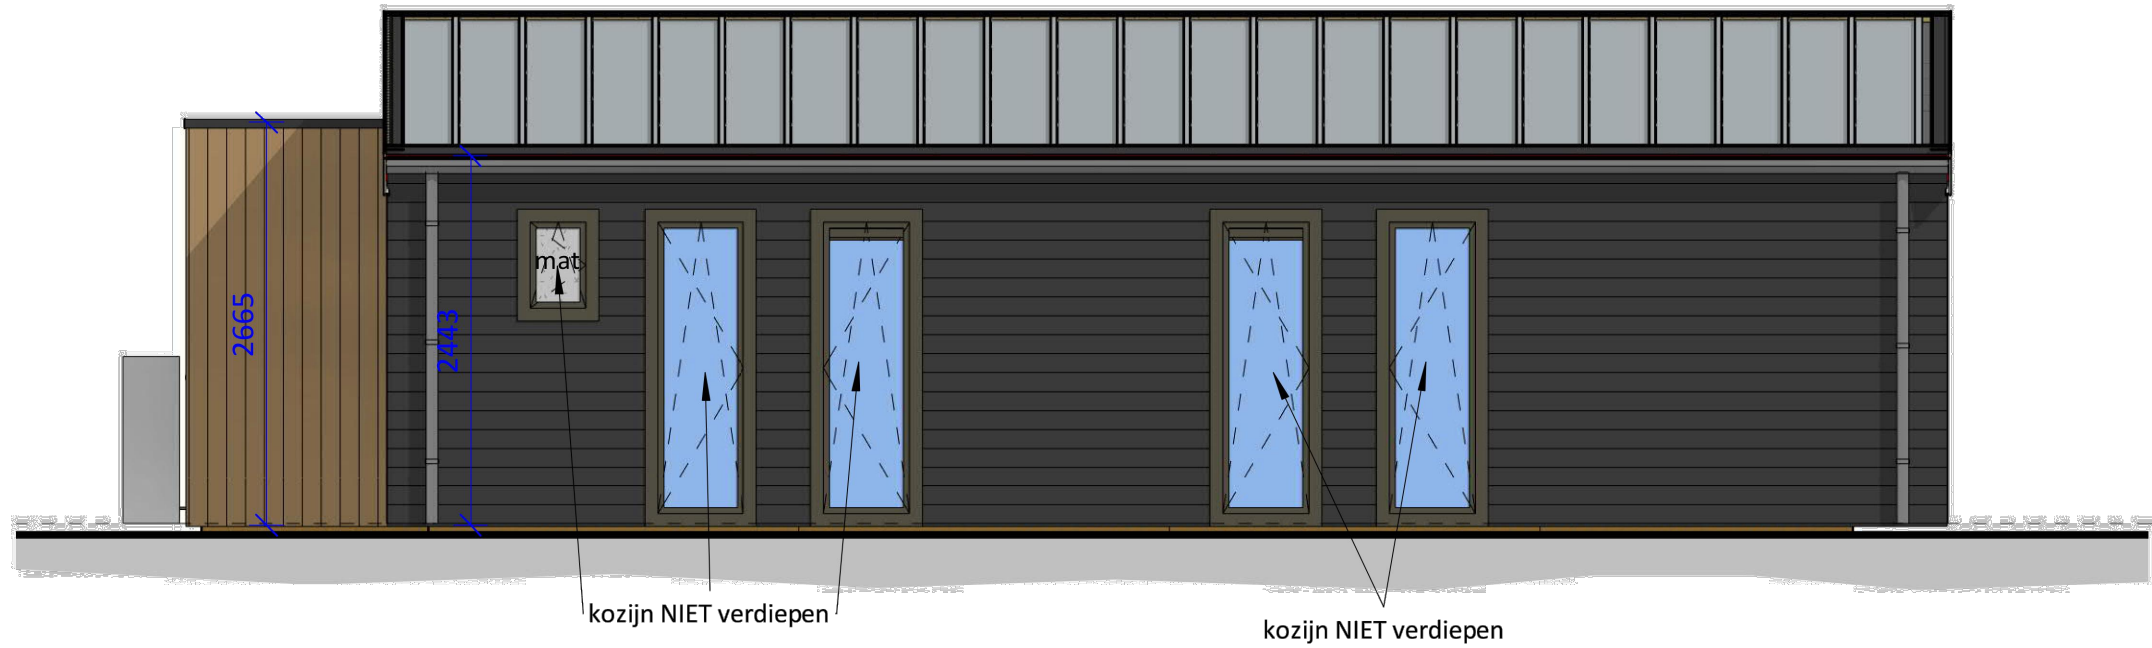

VOORGEVEL



RECHTERZIJGEVEL

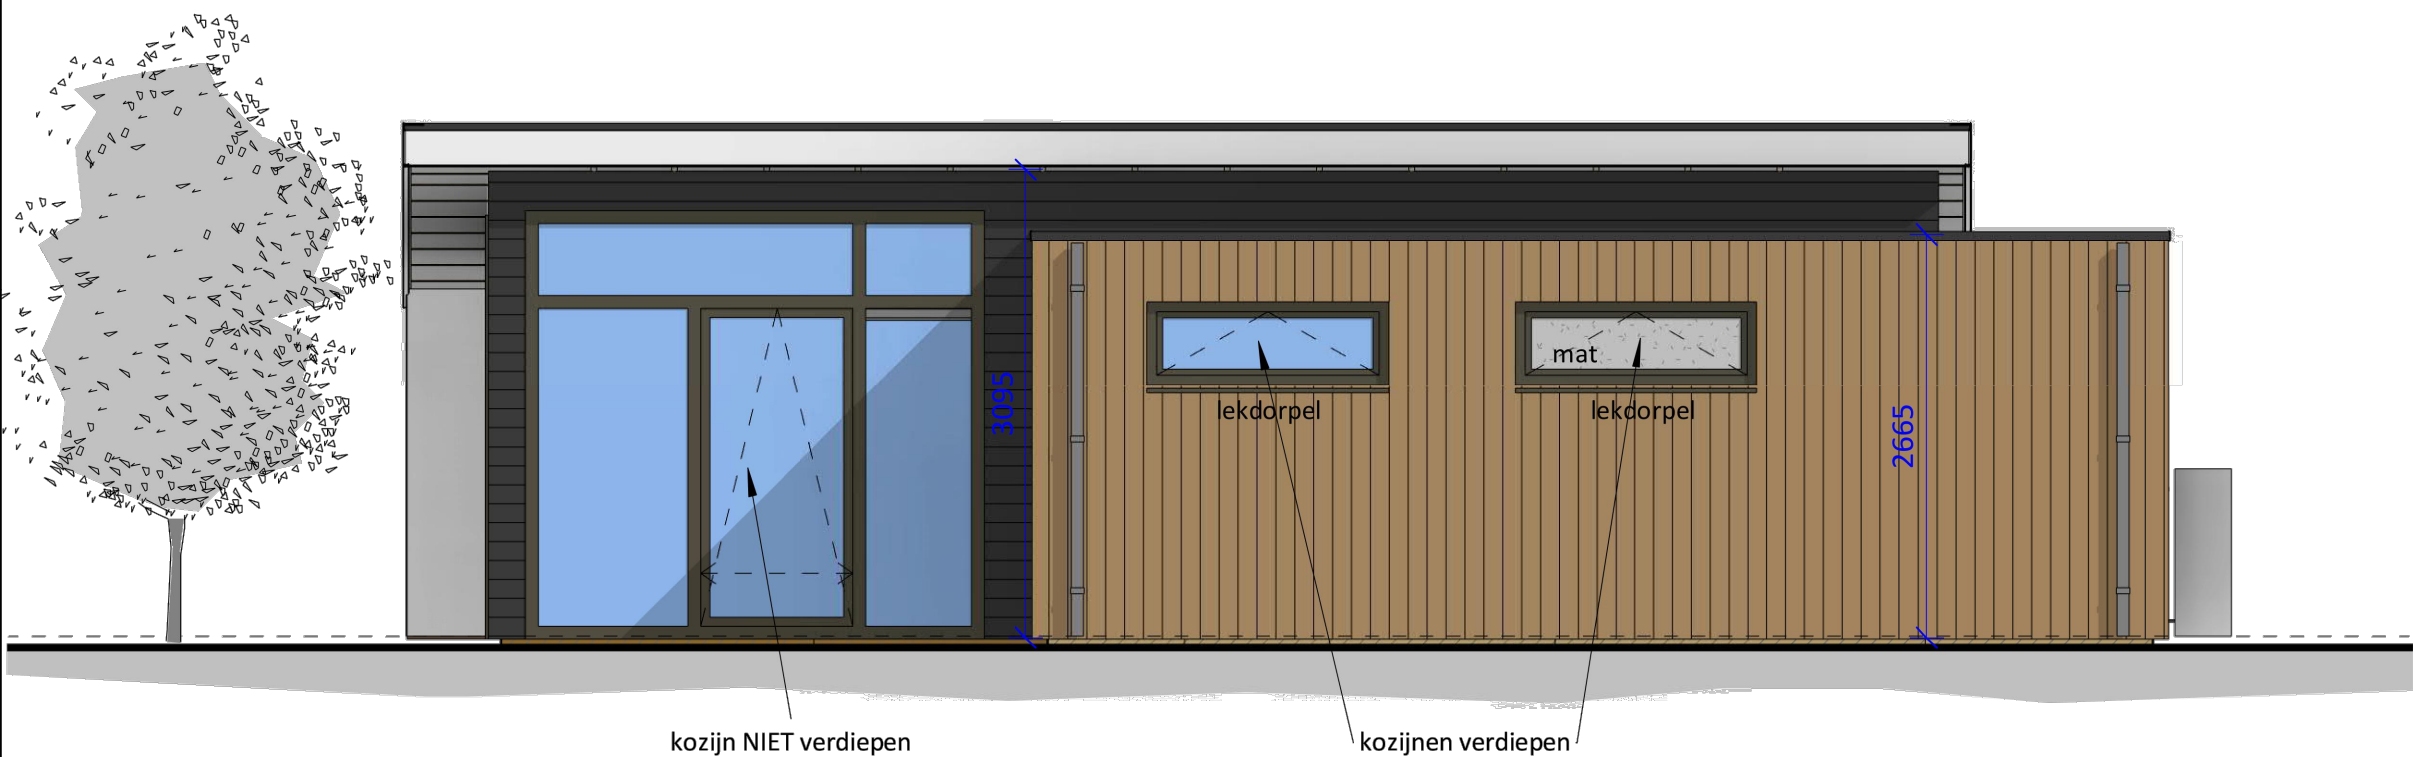

ACHTERGEVEL



LINKERZIJGEVEL



plan:	Realisatie HeijnyHouse		
onderwerp:	Gevels		
opdrachtgever:			
 heijnen Bouwgroep Nijverheidsweg 28-c, 7122 AB Aalten Tel. 0543-474243 E-mail: info@bouwgroep.nl	datum	12-05-2022	
	wijziging:		
	formaat:	A2	
	getekend:	BS	
	schaal:	1:50	
	bestandsnaam:		